

Схема расположения земельного участка на кадастровом плане территории

на кадастровом плане территории для образования земельного участка путем перераспределения земель, находящихся в государственной или муниципальной собственности и

земельного участка с КН 52:19:0102016:1

Адрес: Российская Федерация, Нижегородская область, городской округ Бор, г. Бор, п. Неклюдово, ул. Трудовая, земельный участок 3

Кадастровый кварталы: 52:19:0000000

Система координат: МСК-52

Категория земель: Земли населенных пунктов

Территориальная зона: Ж-4 Зона малозэтажной жилой застройки

(В соответствии с Правилами землепользования и застройки городского округа Бор Нижегородской области, утвержденными РЕШЕНИЕМ СОВЕТА ДЕПУТАТОВ городского

округа город Бор Нижегородской области № 114 от 25.12.2012 г. с изменениями)

Вид разрешенного использования: Малозэтажная многоквартирная жилая застройка


Проектная площадь земельного участка: 3258 кв.м.

Утверждена

постановлением администрации городского округа город Бор Нижегородской области

от _____ № _____

Масштаб 1:1500

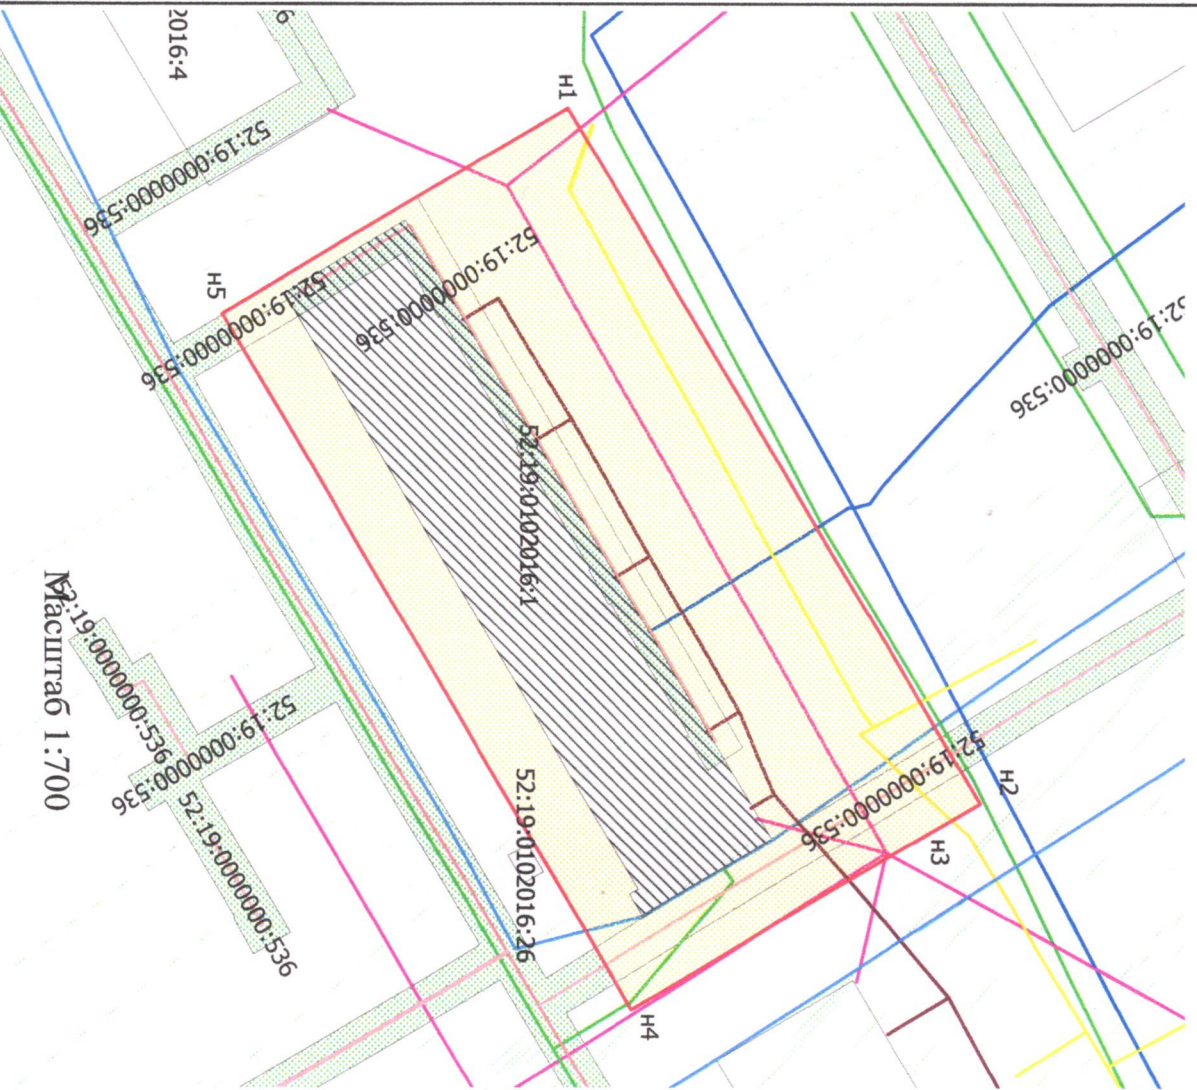

Список координат характерных точек границы земельного участка		
Обозначение характерных точек	Координаты, м	
	X	Y
Н1	538948.13	2215591.93
Н2	538989.00	2215661.74
Н3	538985.27	2215663.91
Н4	538954.04	2215682.10
Н5	538913.49	2215612.18

Условные обозначения:

- Граница кадастрового квартала
- Границы земельных объектов недвижимости, учтенных в государственном кадастре недвижимости
- Границы образуемого земельного участка
- 1,2,..,п обозначение вновь образуемых характерных точек границы земельного участка
- сооружение (газопровод) КН 52:19:0000000:536
- охранная зона инженерных коммуникаций 52:00-6-1006
- земли, находящиеся в государственной собственности, подлежащие перераспределению (:Т/п1-2243 кв.м.)
- перераспределяемый земельный участок КН 52:19:0102016:1 (1015 кв.м.)
- На земельном участке расположен многоквартирный жилой дом КН 52:19:0102016:74
- Линия связи
- Линия электропередач 0,4 квт
- Теплотрасса
- Водопровод
- Канализация

Примечание: участок расположен на территории, подверженной картообразованию с низкой необходимостью учета негативного влияния карста при инженерно-строительном освоении территории

Заявщик	Администрация городского округа город Бор Нижегородской области
Наименование	Схема расположения земельного участка на кадастровом плане территории
Адрес	Российская Федерация, Нижегородская область, городской округ Бор, г. Бор, п. Неклюдово, ул. Трудовая, земельный участок 3
№ схемы	10/2023
Кадастровый инженер	Волкова Любовь Александровна иная квалификационный аттестат № 52-10-81 Адрес: 606440 Нижегородская область, г. Бор, ул. Интернациональная д. 1. Телефон/факс: (831)9923057
	Л.А. Волкова

