

СХЕМА РАСПОЛОЖЕНИЯ
земельного участка с кадастровым номером 52:19:0000000:887
на кадастровом плане территории

Приложение
к Паспорту особо охраняемой
природной территории местного значения
– Территория охраняемого ландшафта
«Березовая роща – Школьный парк»


Описание земельного участка - 52:19:0000000:887

Категория земель: земли населенных пунктов

Разрешенное использование: особо охраняемая природная территория

Местоположение: Нижегородская обл., г Бор, ул Красногорка, участок 55 Р/3

Площадь земельного участка: 227469 кв.м.

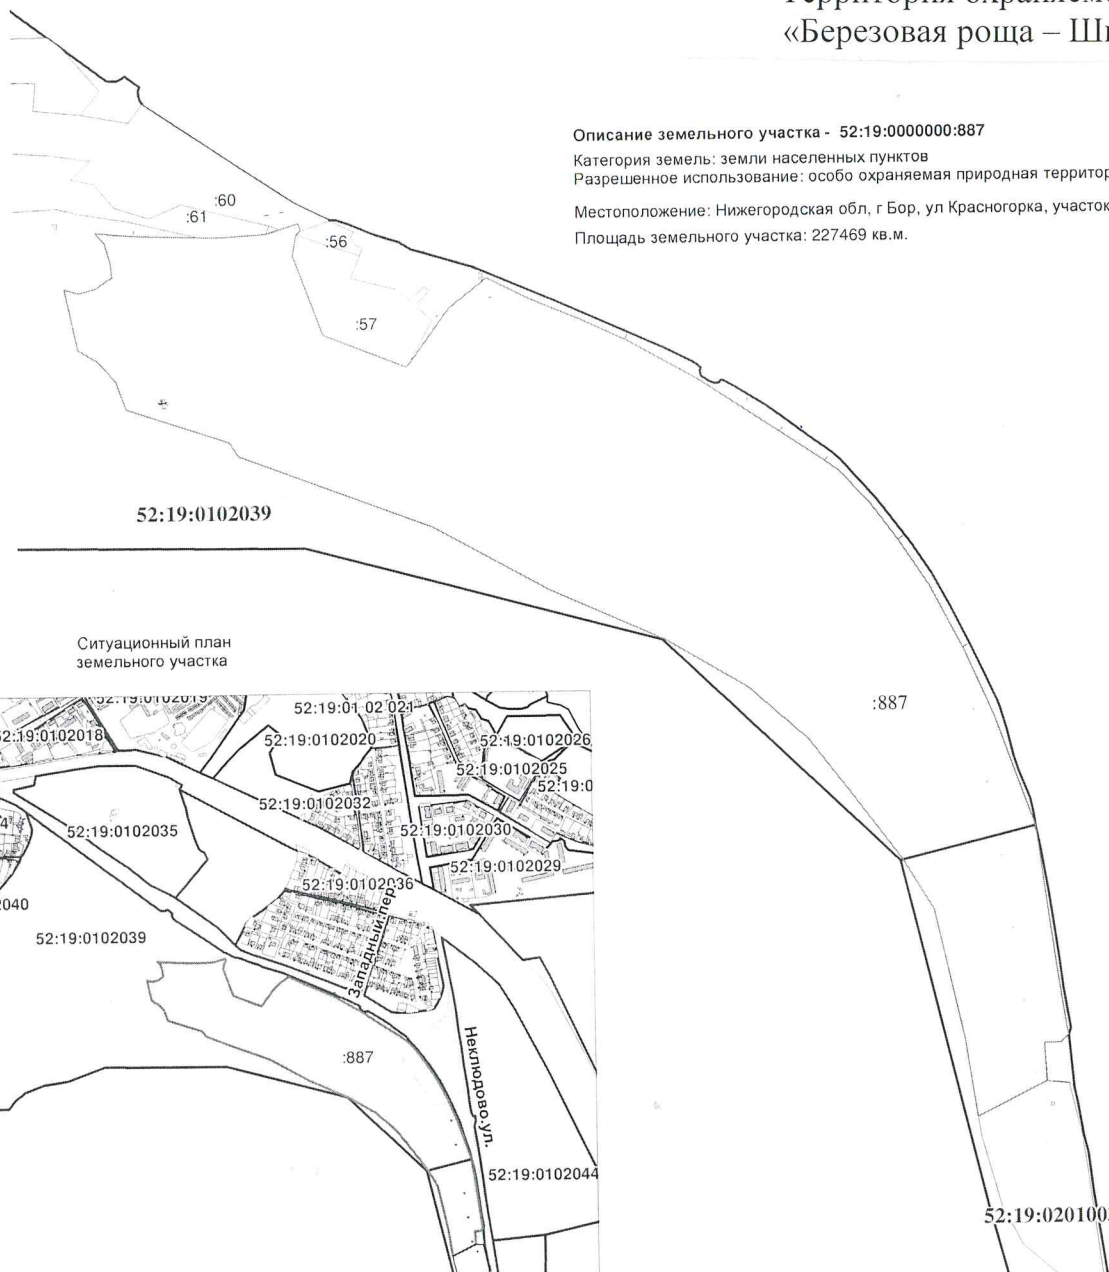

Масштаб: 1:15000

Масштаб: 1:5000

УСЛОВНЫЕ ОБОЗНАЧЕНИЯ:

- - граница кадастрового квартала
- - граница земельного участка
- :887 - обозначение земельного участка

52:19:0102039 - кадастровый квартал